


Værelsesnumrene angivet på tegningen gælder for alle blokke 1-7  
 Hvis du har værelse 301 eller 556 - er dit værelse placeret som hhv.  
 nr. 1 og nr. 56 etc.

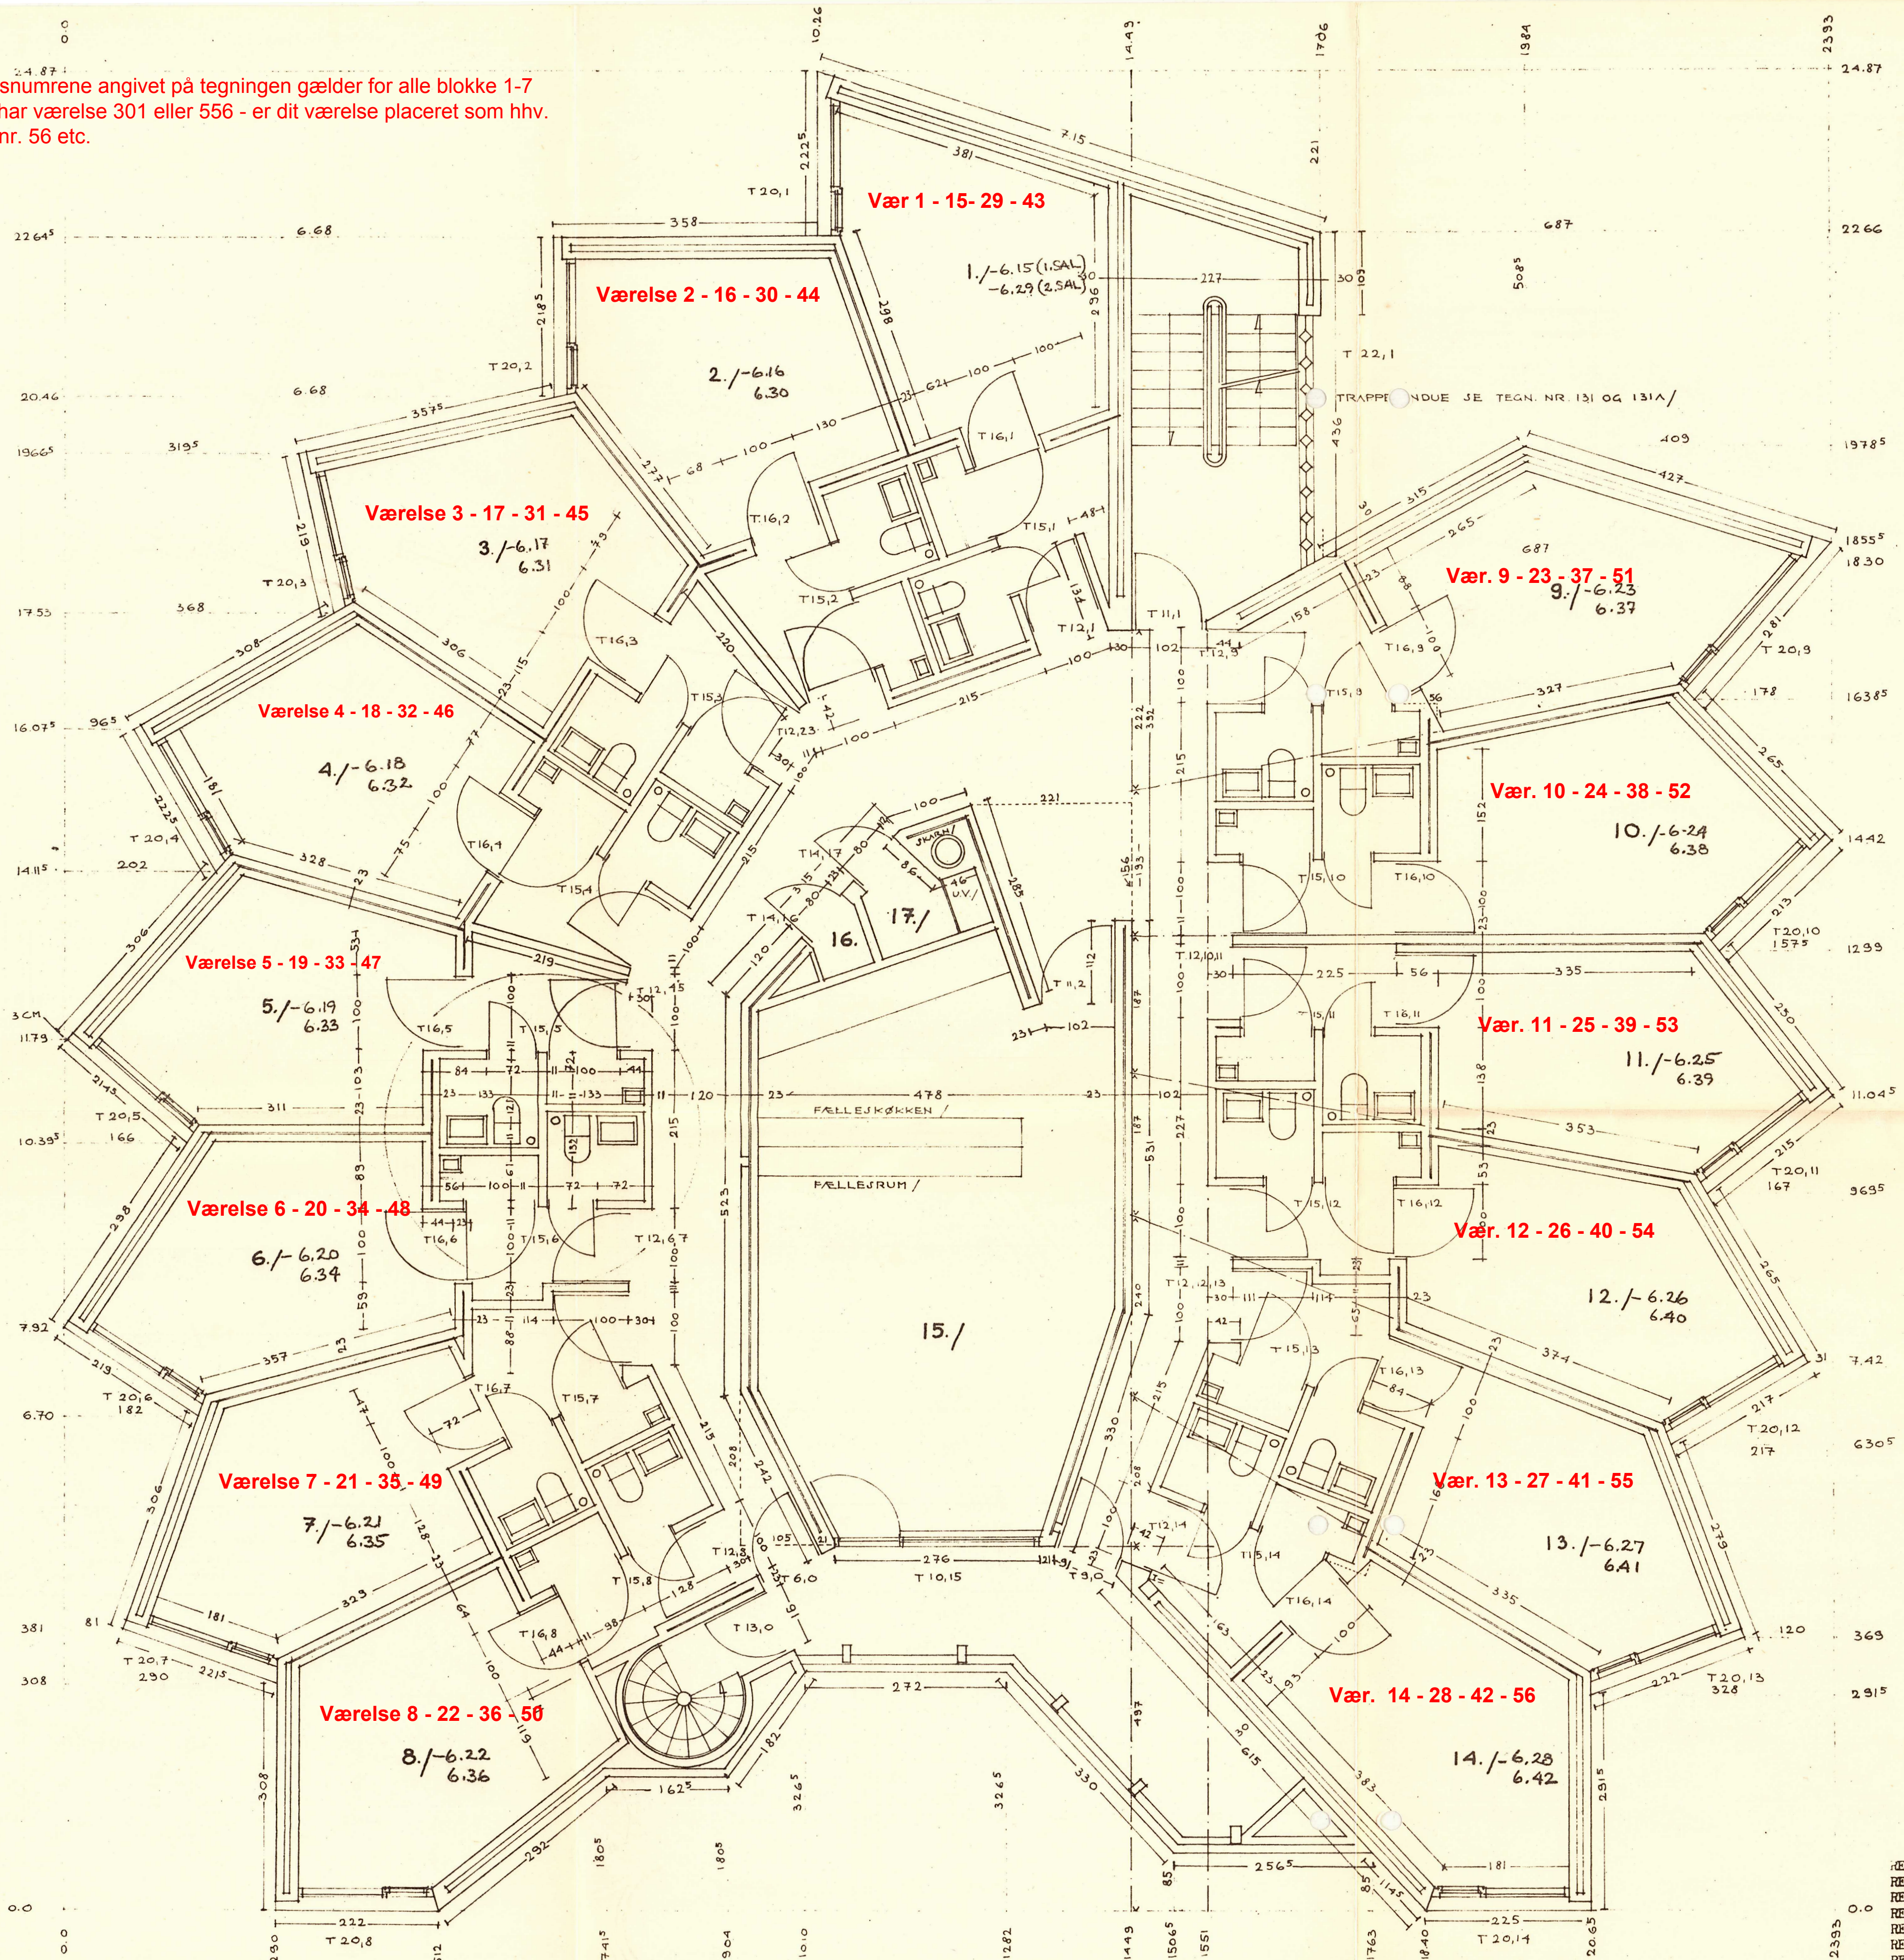

REV. P	DEN	AF
REV. O	DEN	AF
REV. N	DEN	AF
REV. M	DEN	AF
REV. L	DEN	AF
REV. K	DEN	AF
REV. J	DEN	10. MAR. 64 AF DB/
REV. H	DEN	15. NOV. 62 AF DB/
REV. G	DEN	12. NOV. 62 AF PP
REV. F	DEN	7. NOV. 62 AF PP
REV. E	DEN	11. sept 62 AF PP
REV. D	DEN	6. sept 62 AF PP
REV. C	DEN	7. aug 62 AF PP
REV. B	DEN	1. aug 62 AF PP
REV. A	DEN	23. juli 62 AF PP
TEGNET	DEN	20. juli 62 AF PP

481 - A1. (P.N.) 204 (S.H.)  
 KOLLEGESELSKABET AF 1960  
 PARCEL AF MATR. NR. 10 a m.fl. AF VEJLEJ BY OG SOGN

1. - 2. JALUS ETAGEPLAN /